




Overzicht Boring  
schaal 1:1000

 


Lengteprofiel Boring  
schaal 1:1000

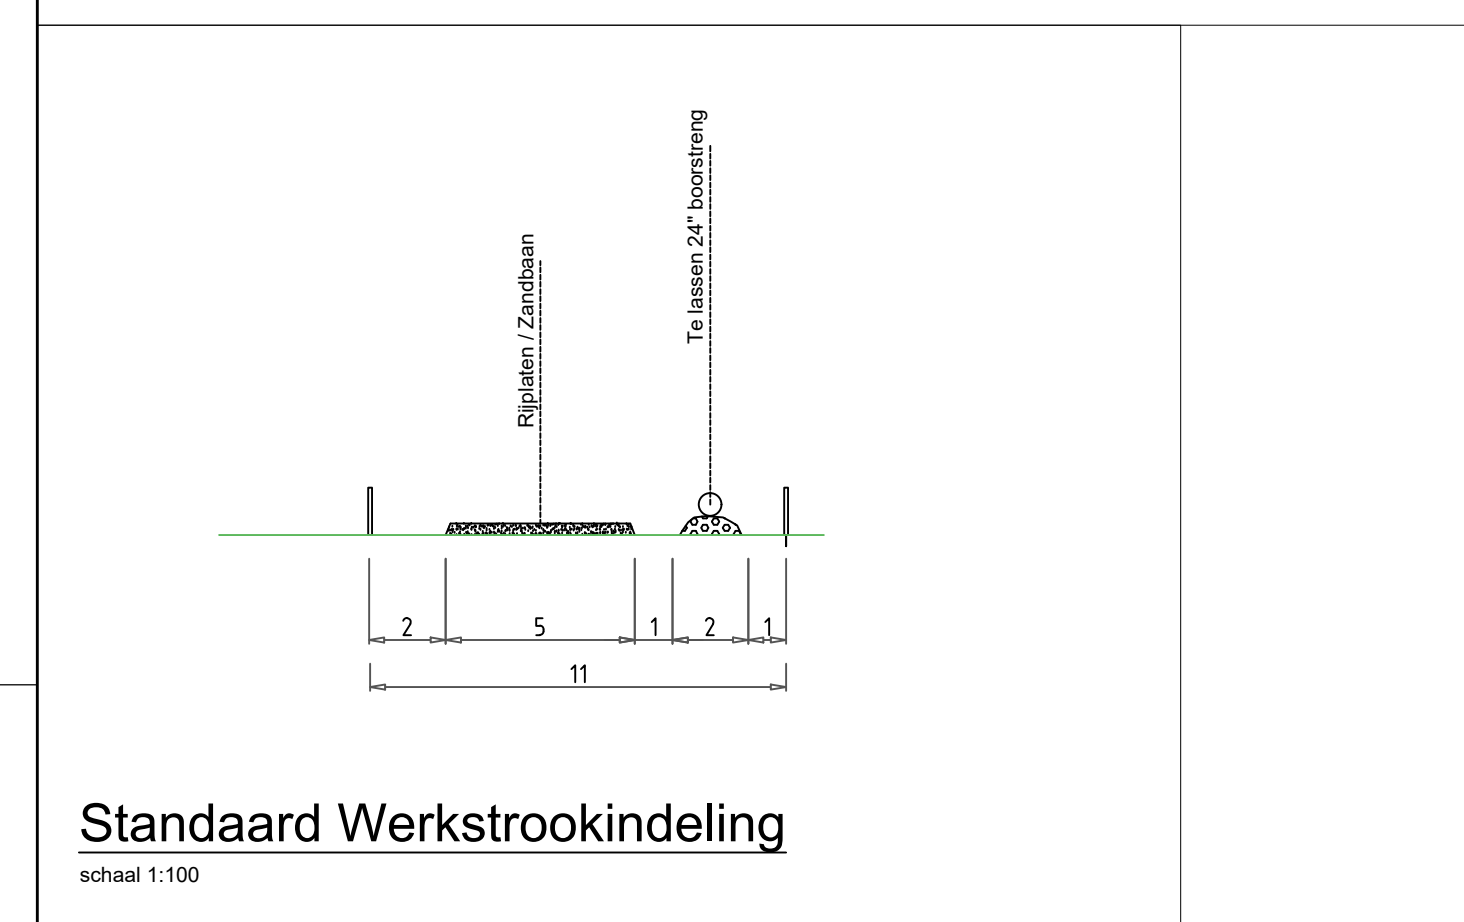


Standaard Werkstrookindeling  
schaal 1:100

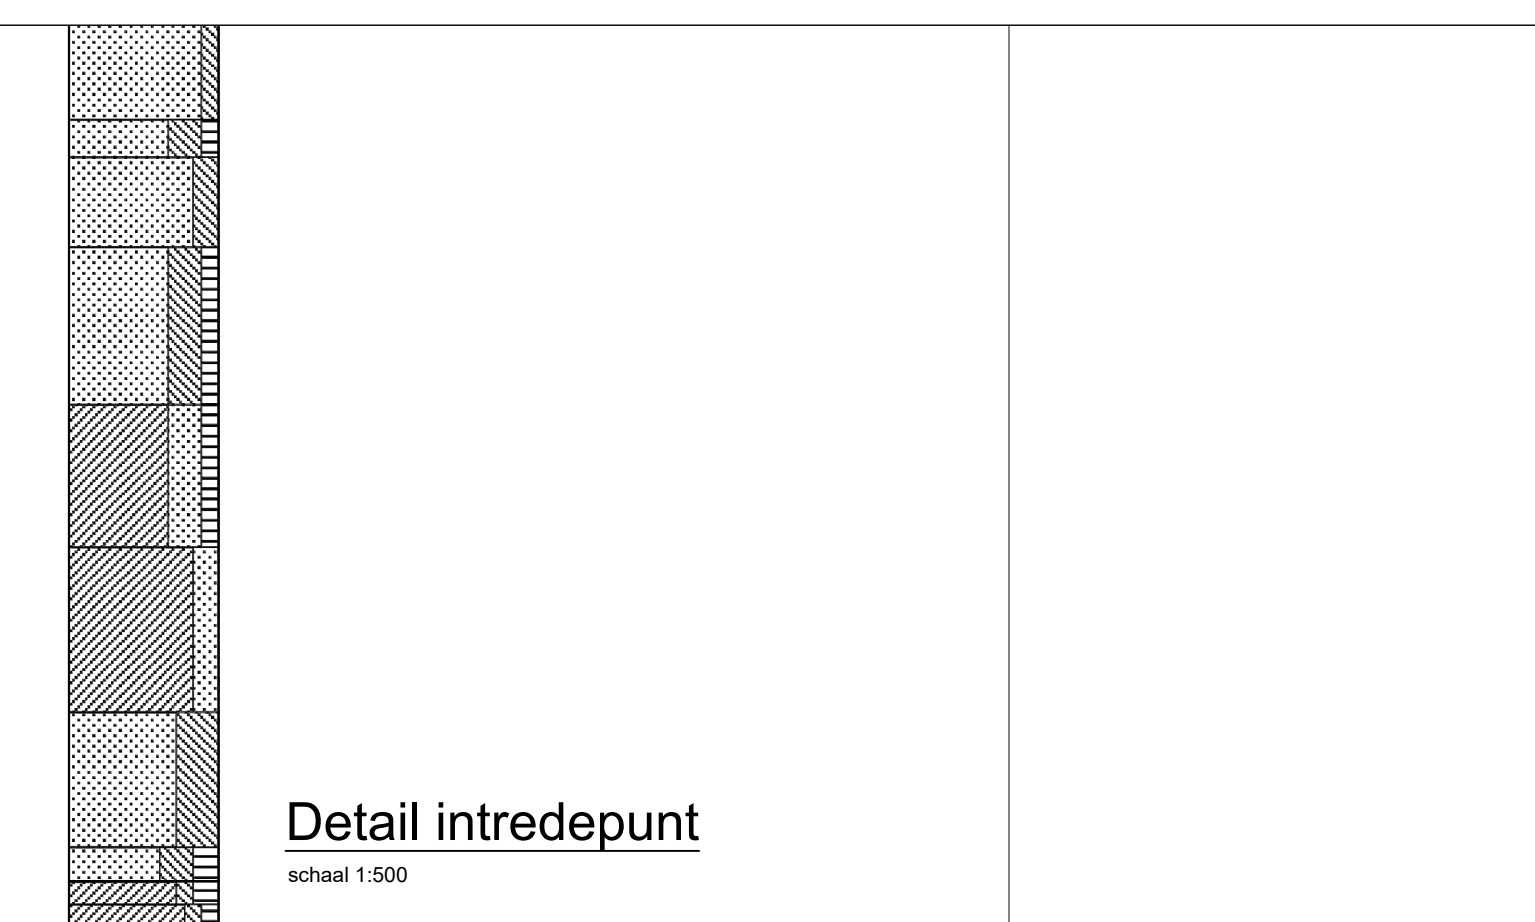

Detail intredepunt  
schaal 1:500

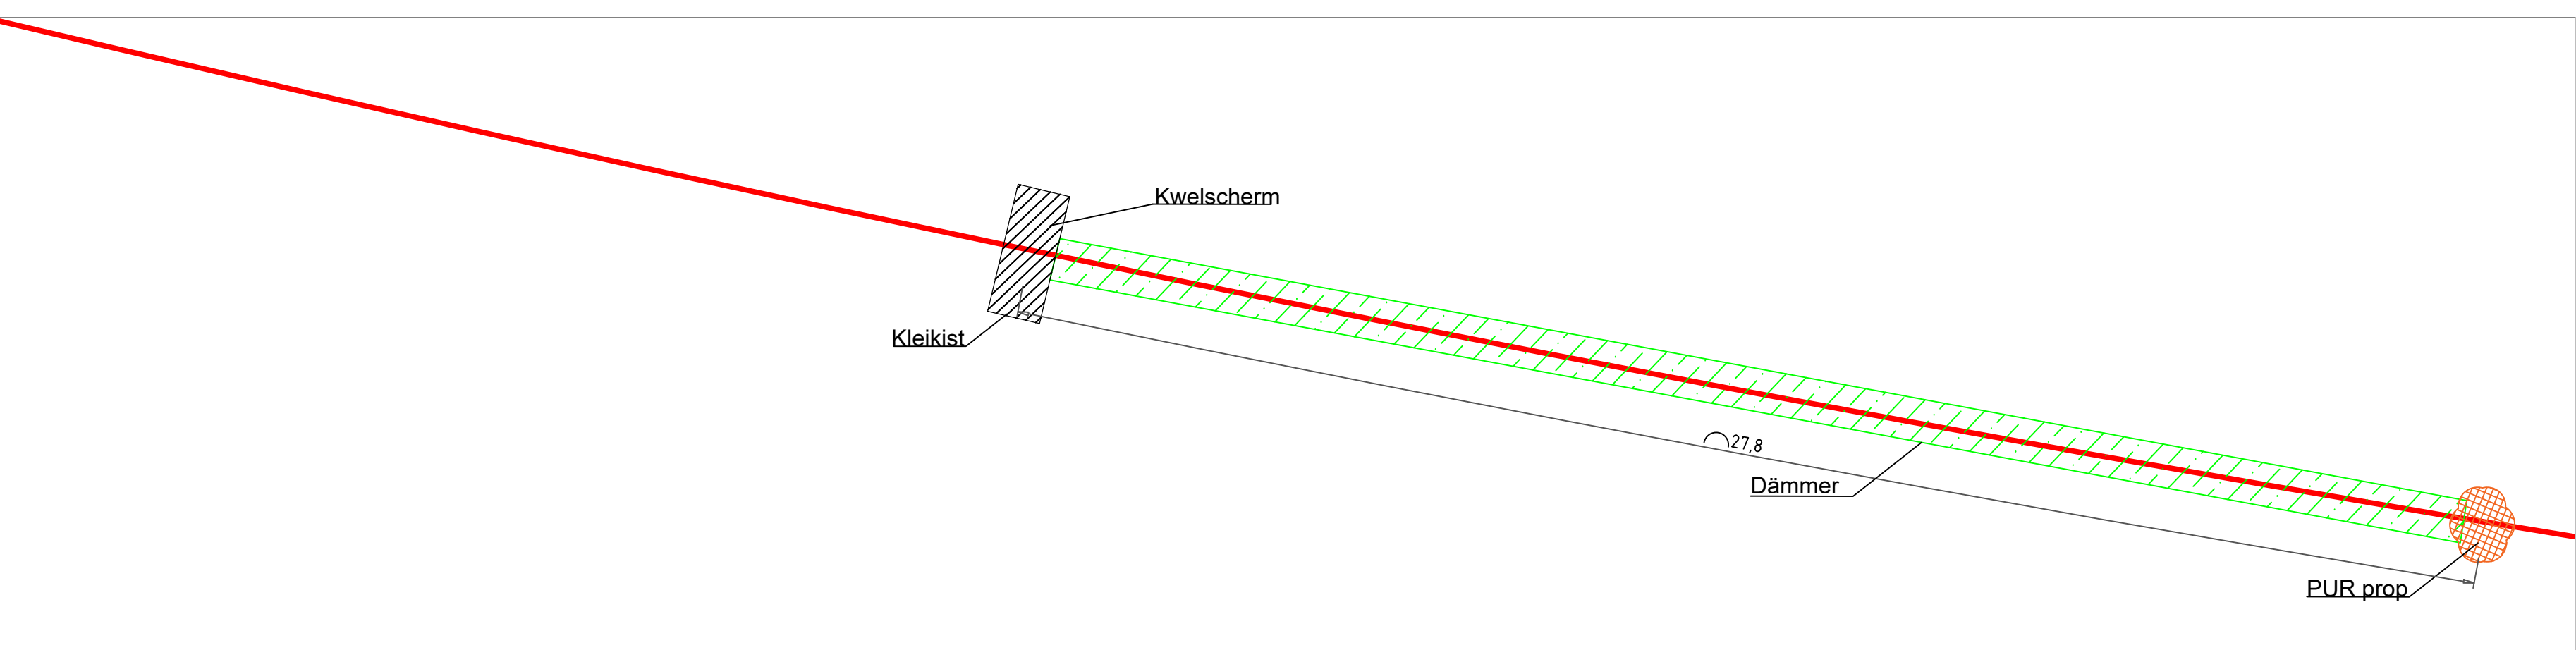

Detail uitredepunt  
schaal 1:500

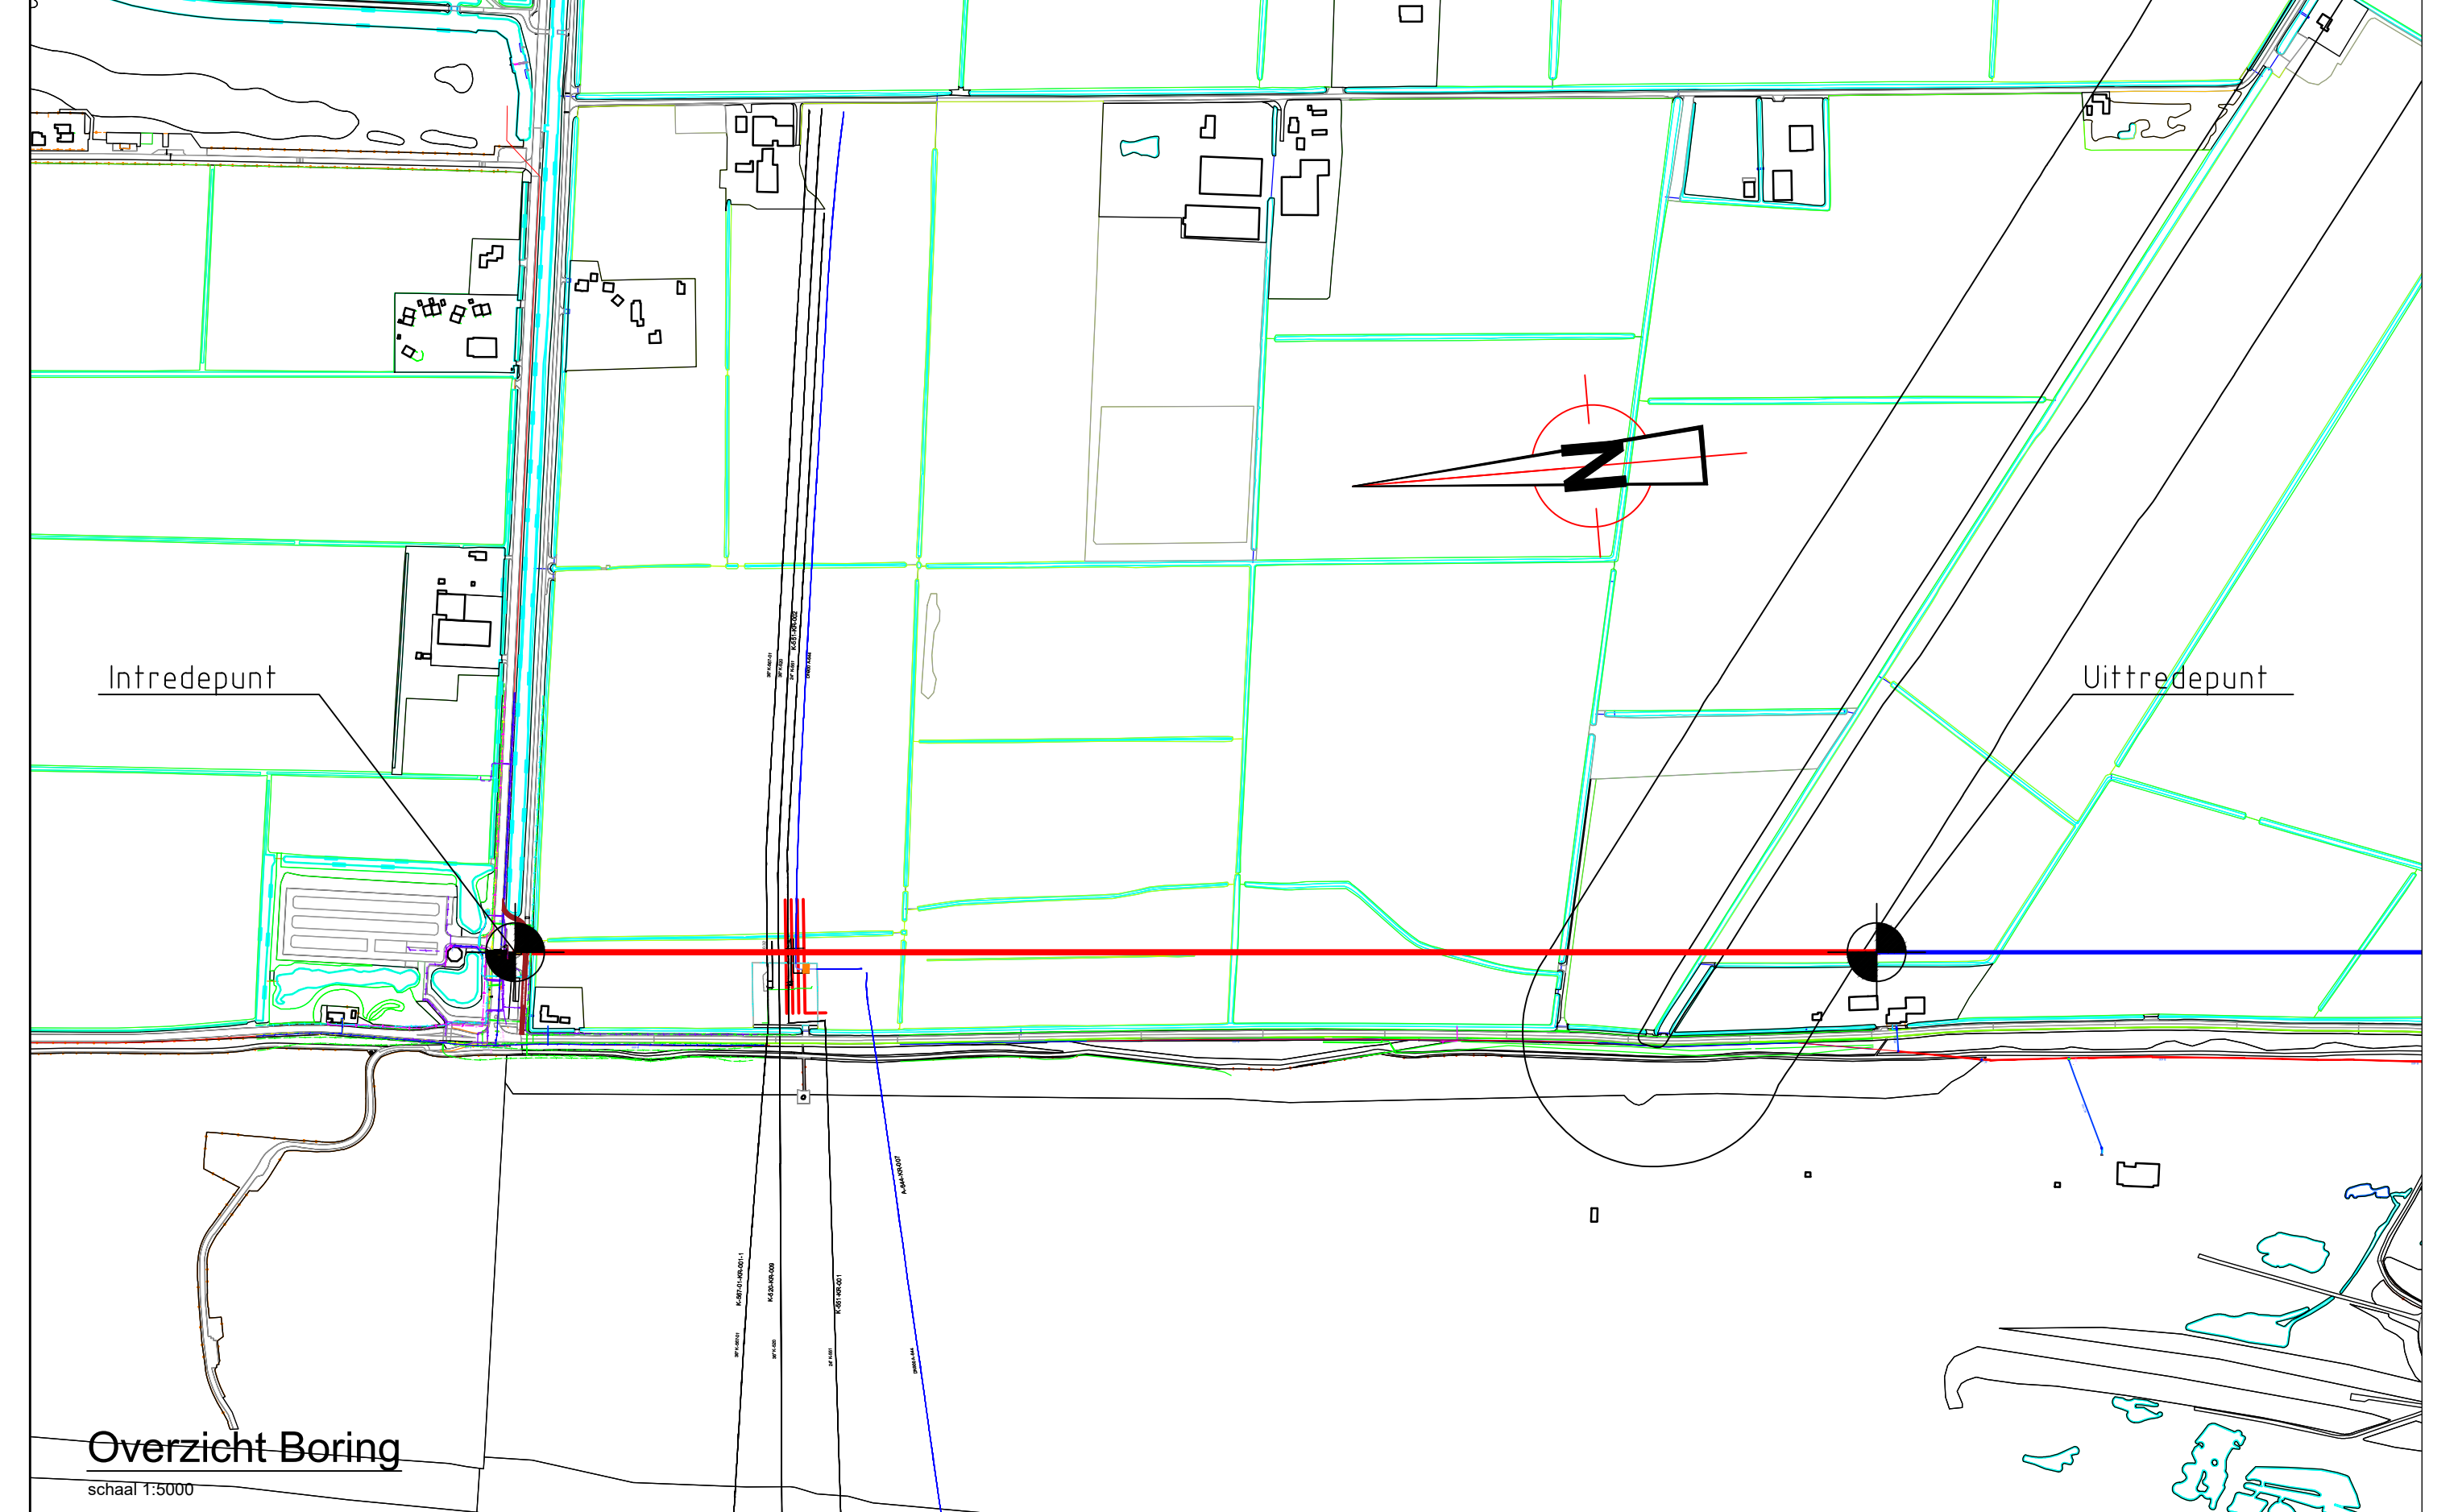


Overzicht Boring  
schaal 1:1000

Grondonderzoek

B017	B016	B015	B014

DKMPG017	DKMPG016	DKMPG015	DKMPG014

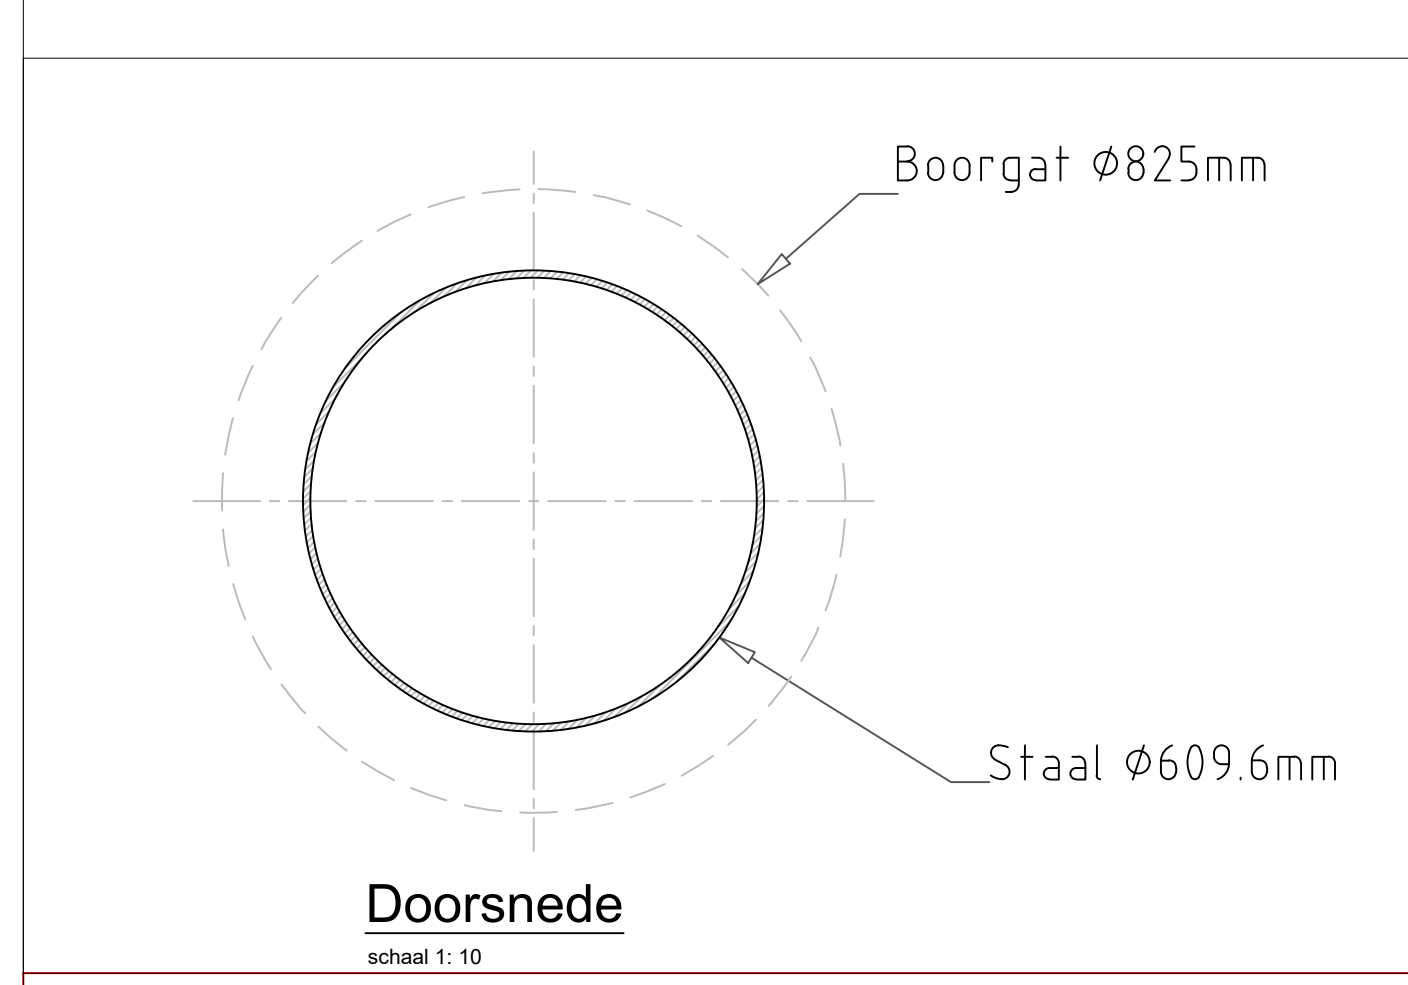

Doorsnede  
schaal 1:10

Opmerkingen:

- Maten zijn ingemeten in meters t.o.v. maaiveld
- Juiste plaats labels en buizen tijdens uitvoering te bepalen d.o.v. profiefluwen

NO	VERSIJDELING	ED	MP	OPMERKINGEN
5				
4				
3				
2	30-01-2019	ED	MP	Hoofde maaiveld aangepast
1	17-01-2019	ED	MP	Grondonderzoek toegevoegd

A. Hak Drilcon B.V.  
 Steenroos 146 Postbus 101 T +31 (0)485 579 011 E a.hak@drilcon.nl  
 4160 HG Tuitert 4160 GD Giesdermarsh T +31 (0)485 579 443 F www.a.hakdrilcon.nl

Opdrachtgever: PWN  
 Leveringszekerheid Stolpen Noord  
 Duiwweg Regionale Waterkering Julianadorp  
 HDD 524' gecenteleerd t.b.v. water  
 Werktaking

ED 09-01-2019  
 AOXL 09-01-2019  
 W

17530362-05-W 2