



**BOVENAANZICHT**

SCHAAL 1:500

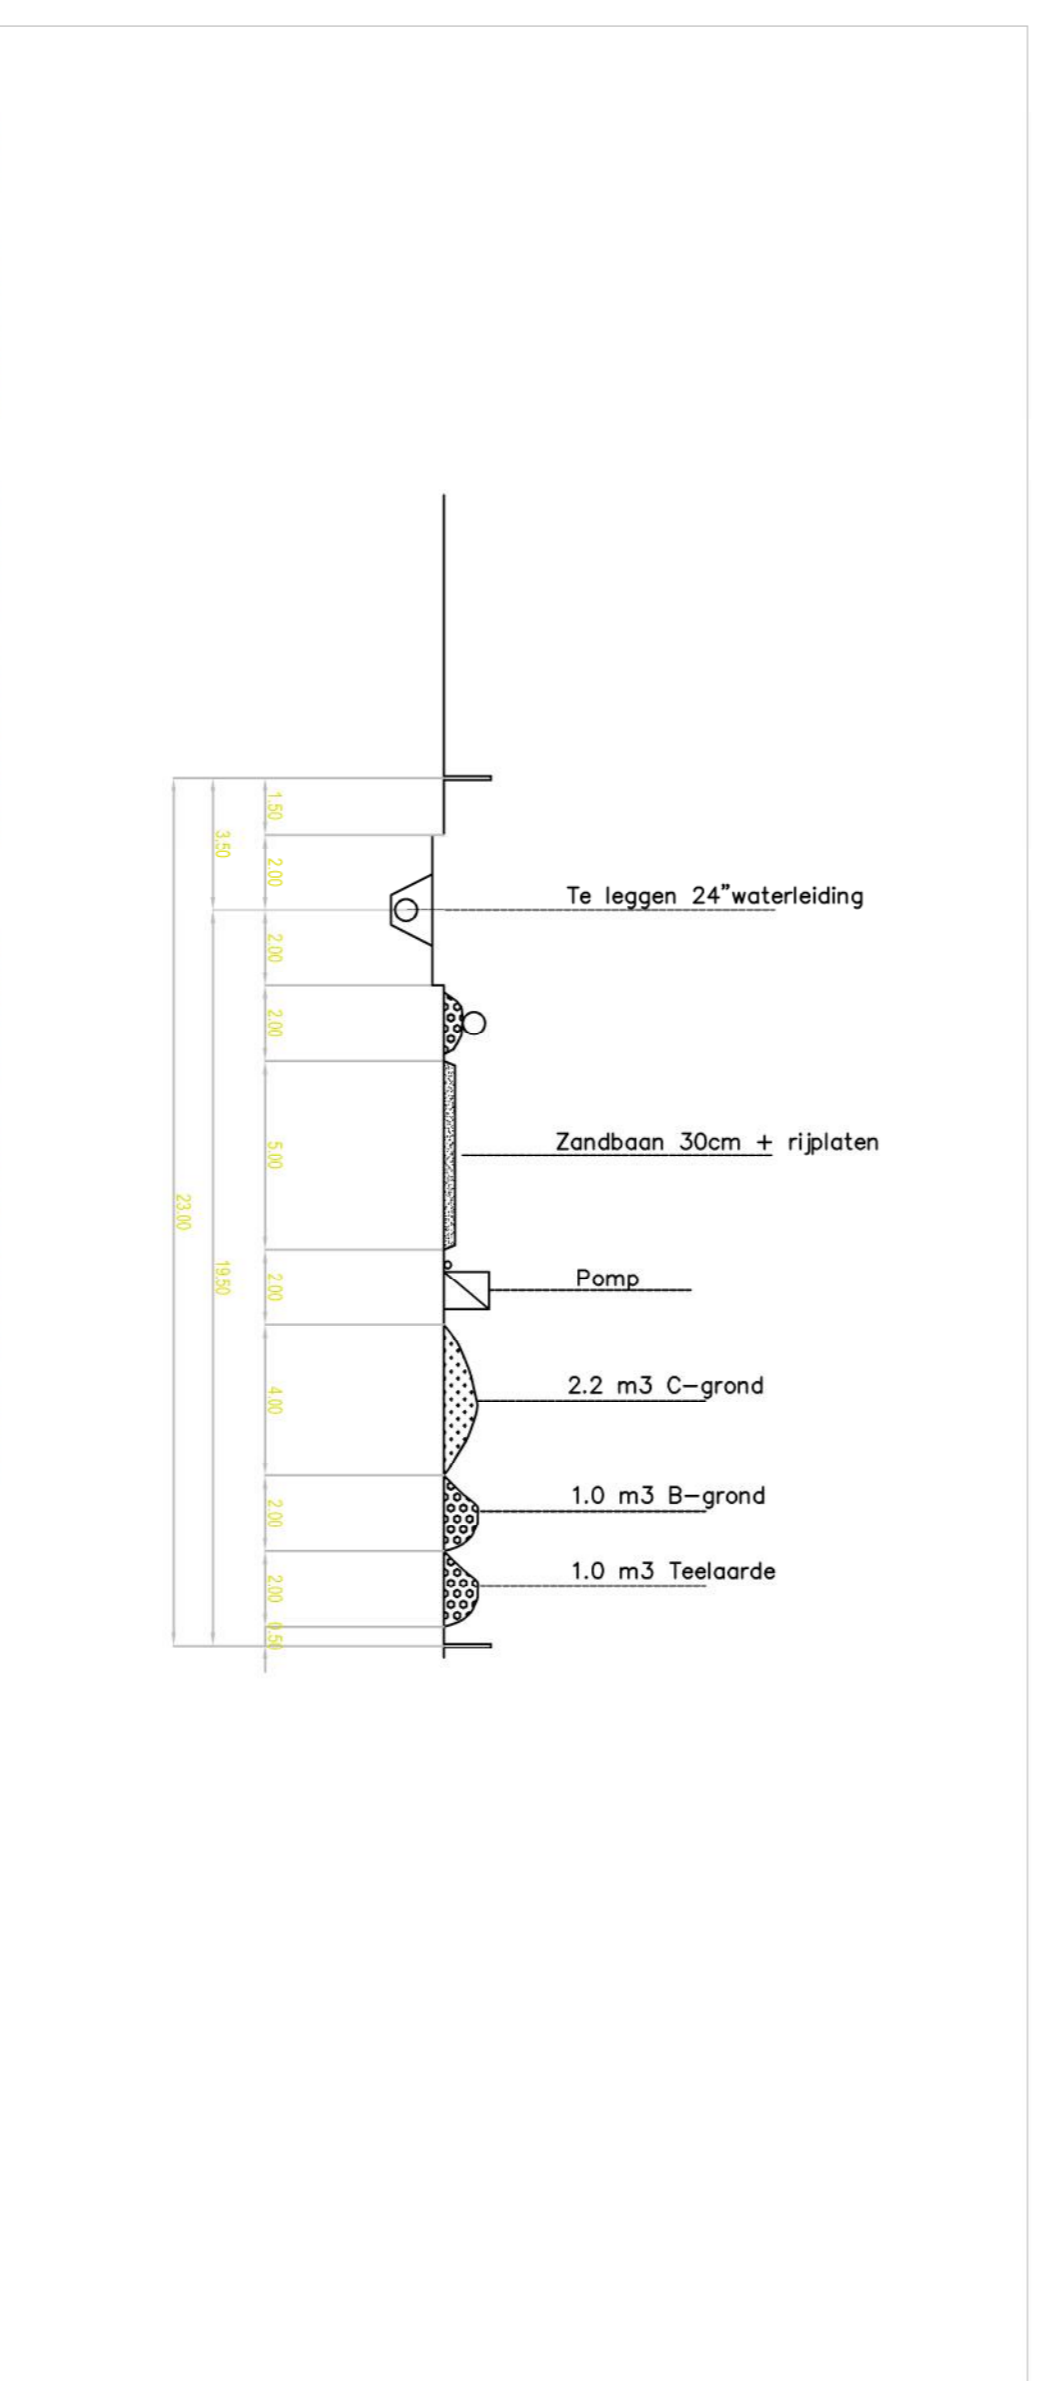

**DETAIL WERKSTROOK INDELING OPEN ONTGRAVING**

SCHAAL 1:200

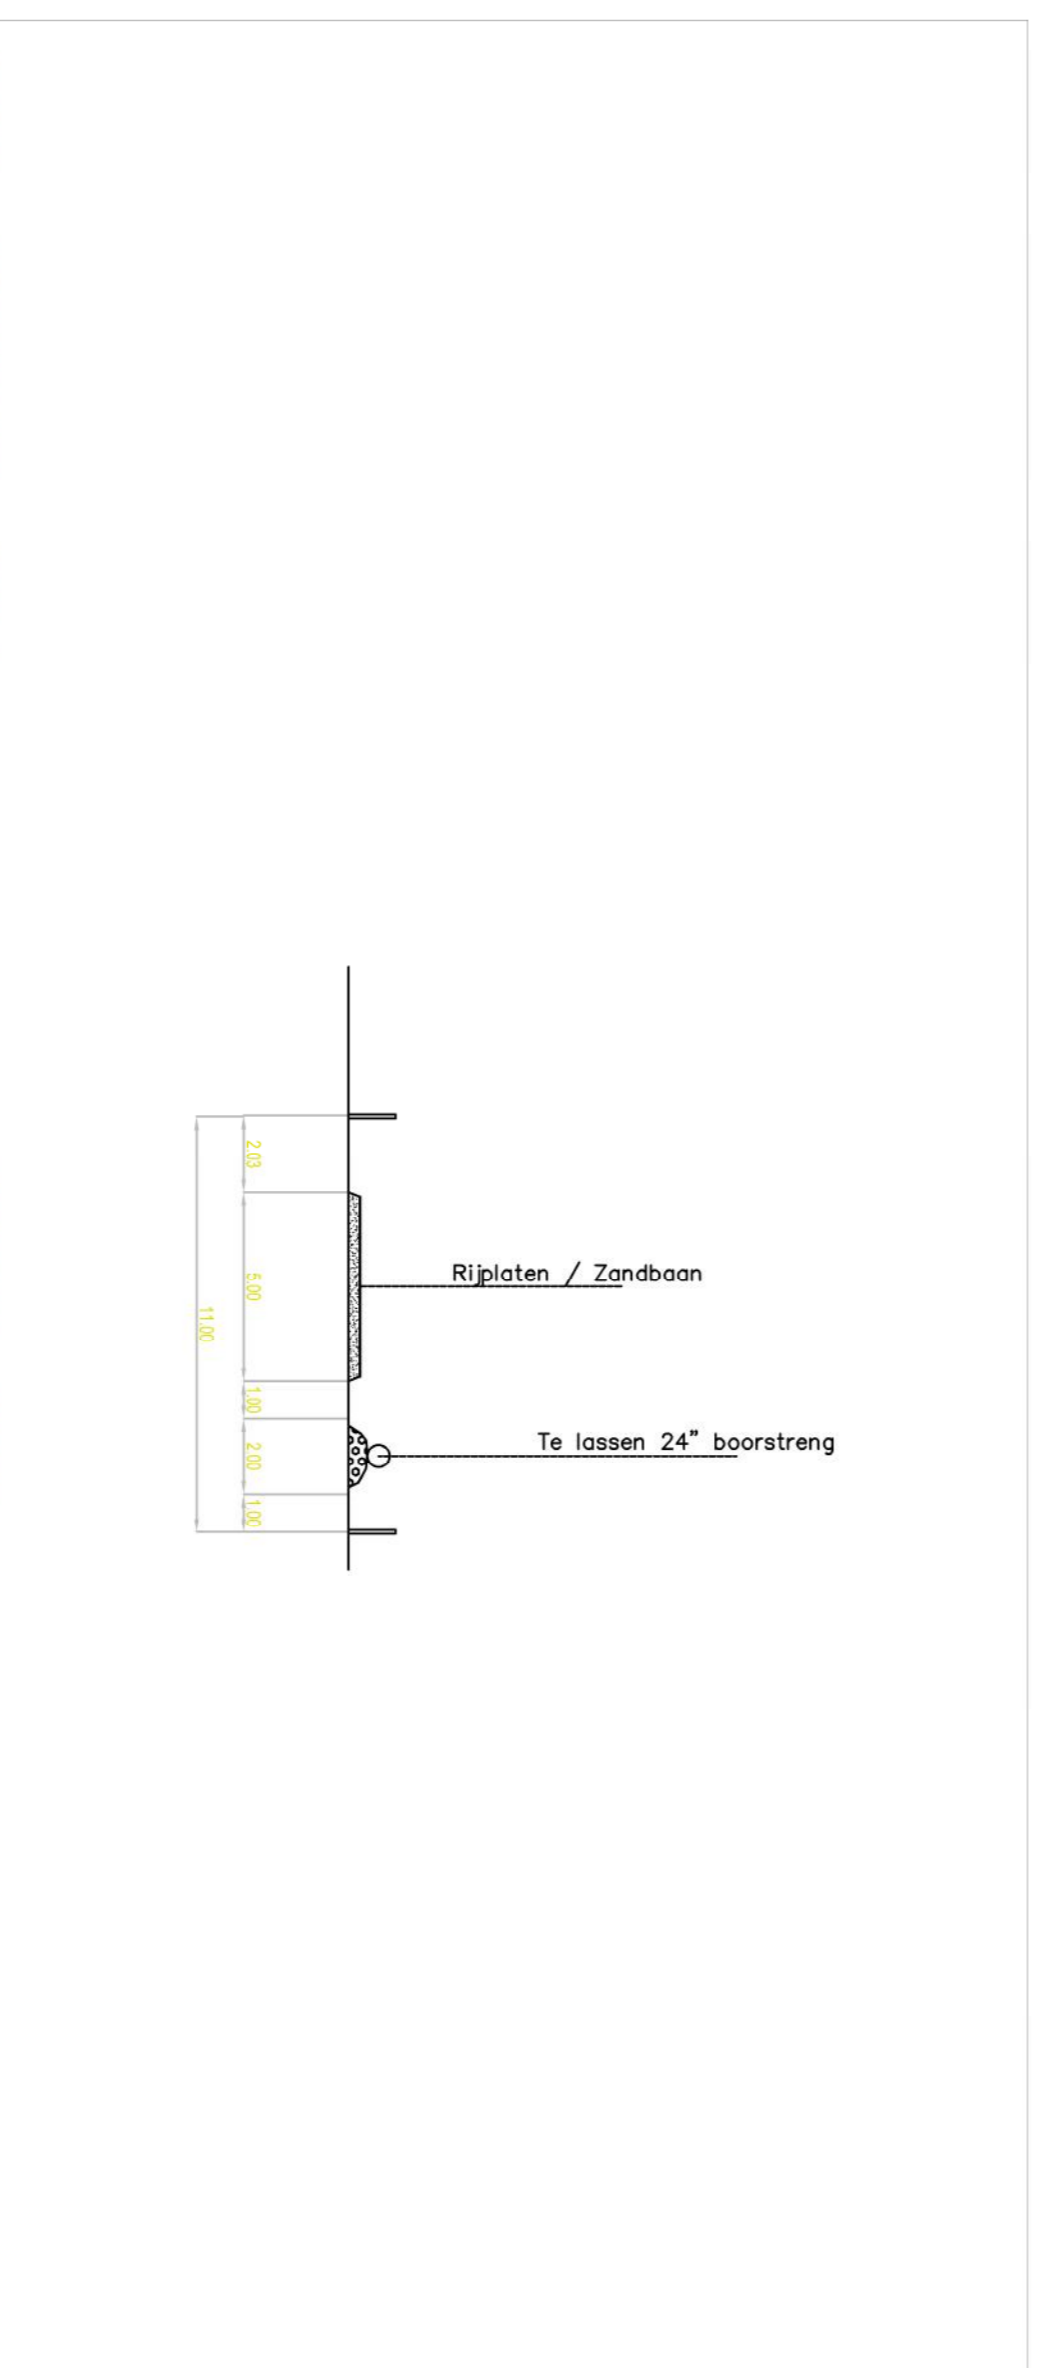

**DETAIL WERKSTROOK INDELING UITLEGSTROOK HDD**

SCHAAL 1:200

- LEGENDA**
- HDD
  - SAMENSTELLEN HDD
  - VELDSTREKING
  - AANSLUITING
  - BESTAANDE DN400
  - AFFASTERING
  - RUBAAN VOORZIEN VAN ZAND EN RIJPLATEN
  - PERCEELGRENNS
  - TIJDELIJKE ONTLUCHTER

Revisie	
4	
3	
2	
1	
0	

Omschrijving: <b>WERKSTROOKTEKENING UITTREDE HDD5</b>	
<b>PWN STOLPEN NOORD FASE 2</b>	
Schrooti: 500/200	Datum: 30-01-13
Getekend: PH	Project Nr.: 1718001
Gecontroleerd: --	Formaat: A1
Gezien: --	Tekening Nr.: UTTT1