



BOVENAANZICHT  
SCHAAL 1:500

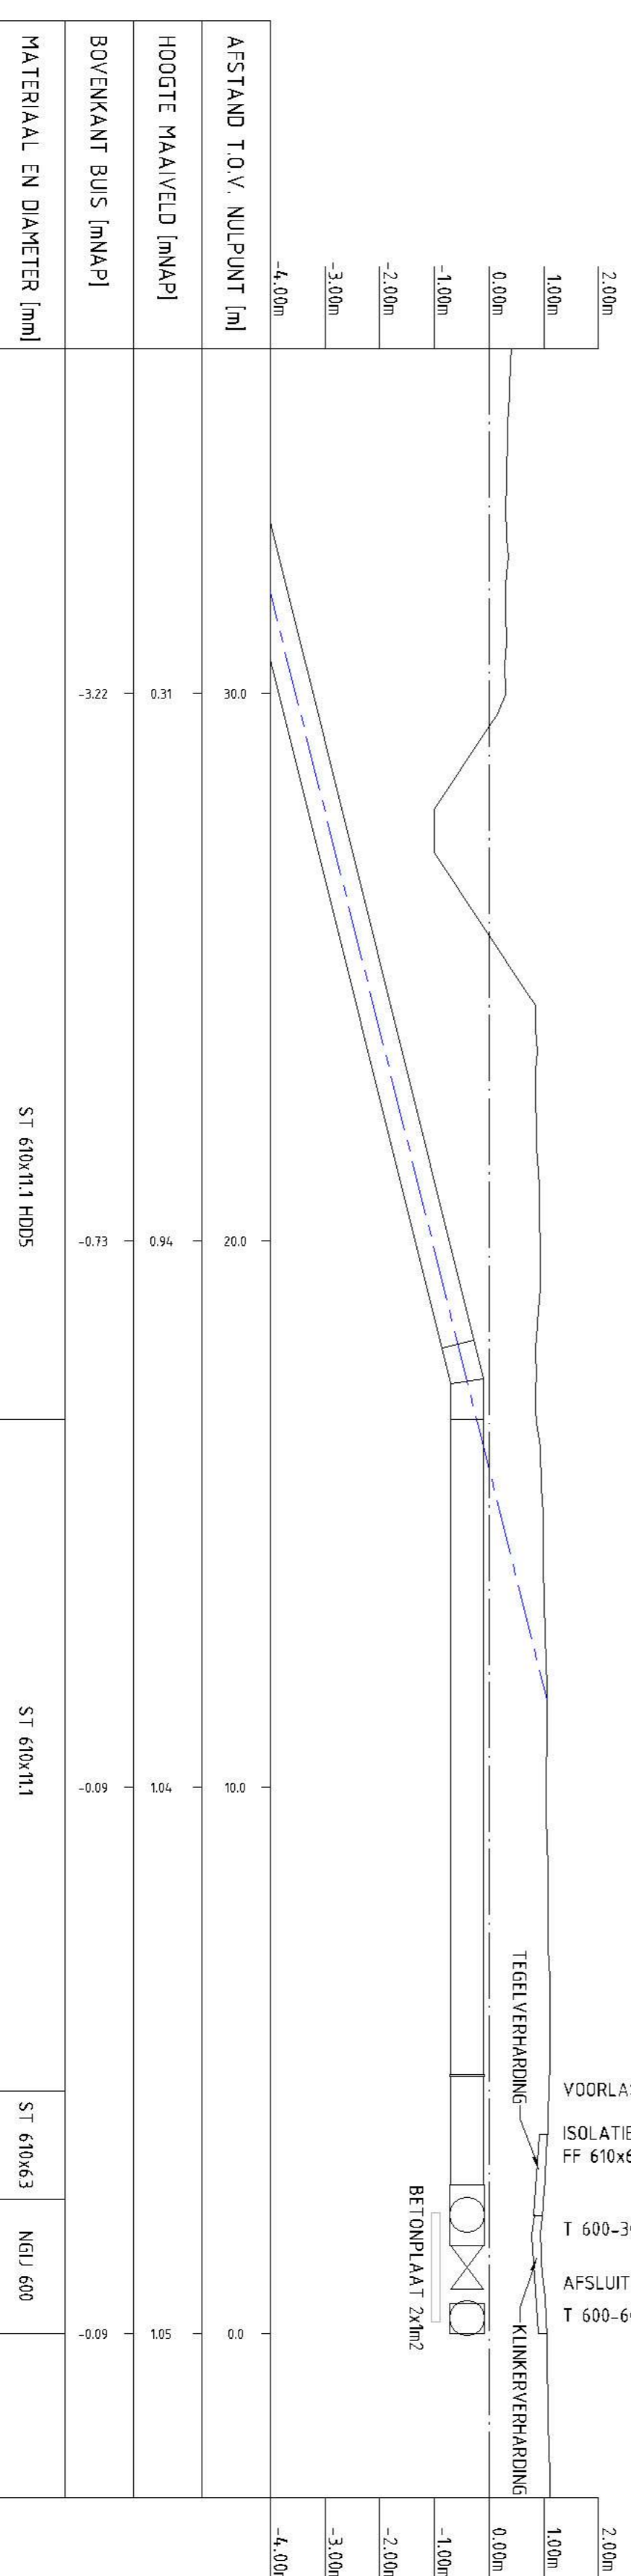


LENGTEPROFIEL  
SCHAAL 1:500

LEGENDA KLIC	
Omschrijving	Status
Geometrie	Bestaand
Busteleiding	Bestaand
Daartransport	Bestaand
Laagspanning	Bestaand
Middenspanning	Bestaand
Gas Lage druk	Bestaand
Overlig	Bestaand
Druifdrifling	Bestaand


LEGENDA	
HDD	VERLUSTRUKING
DISTRIBUITE	
(Blue line)	(Green line)
(Red line)	(Blue line)

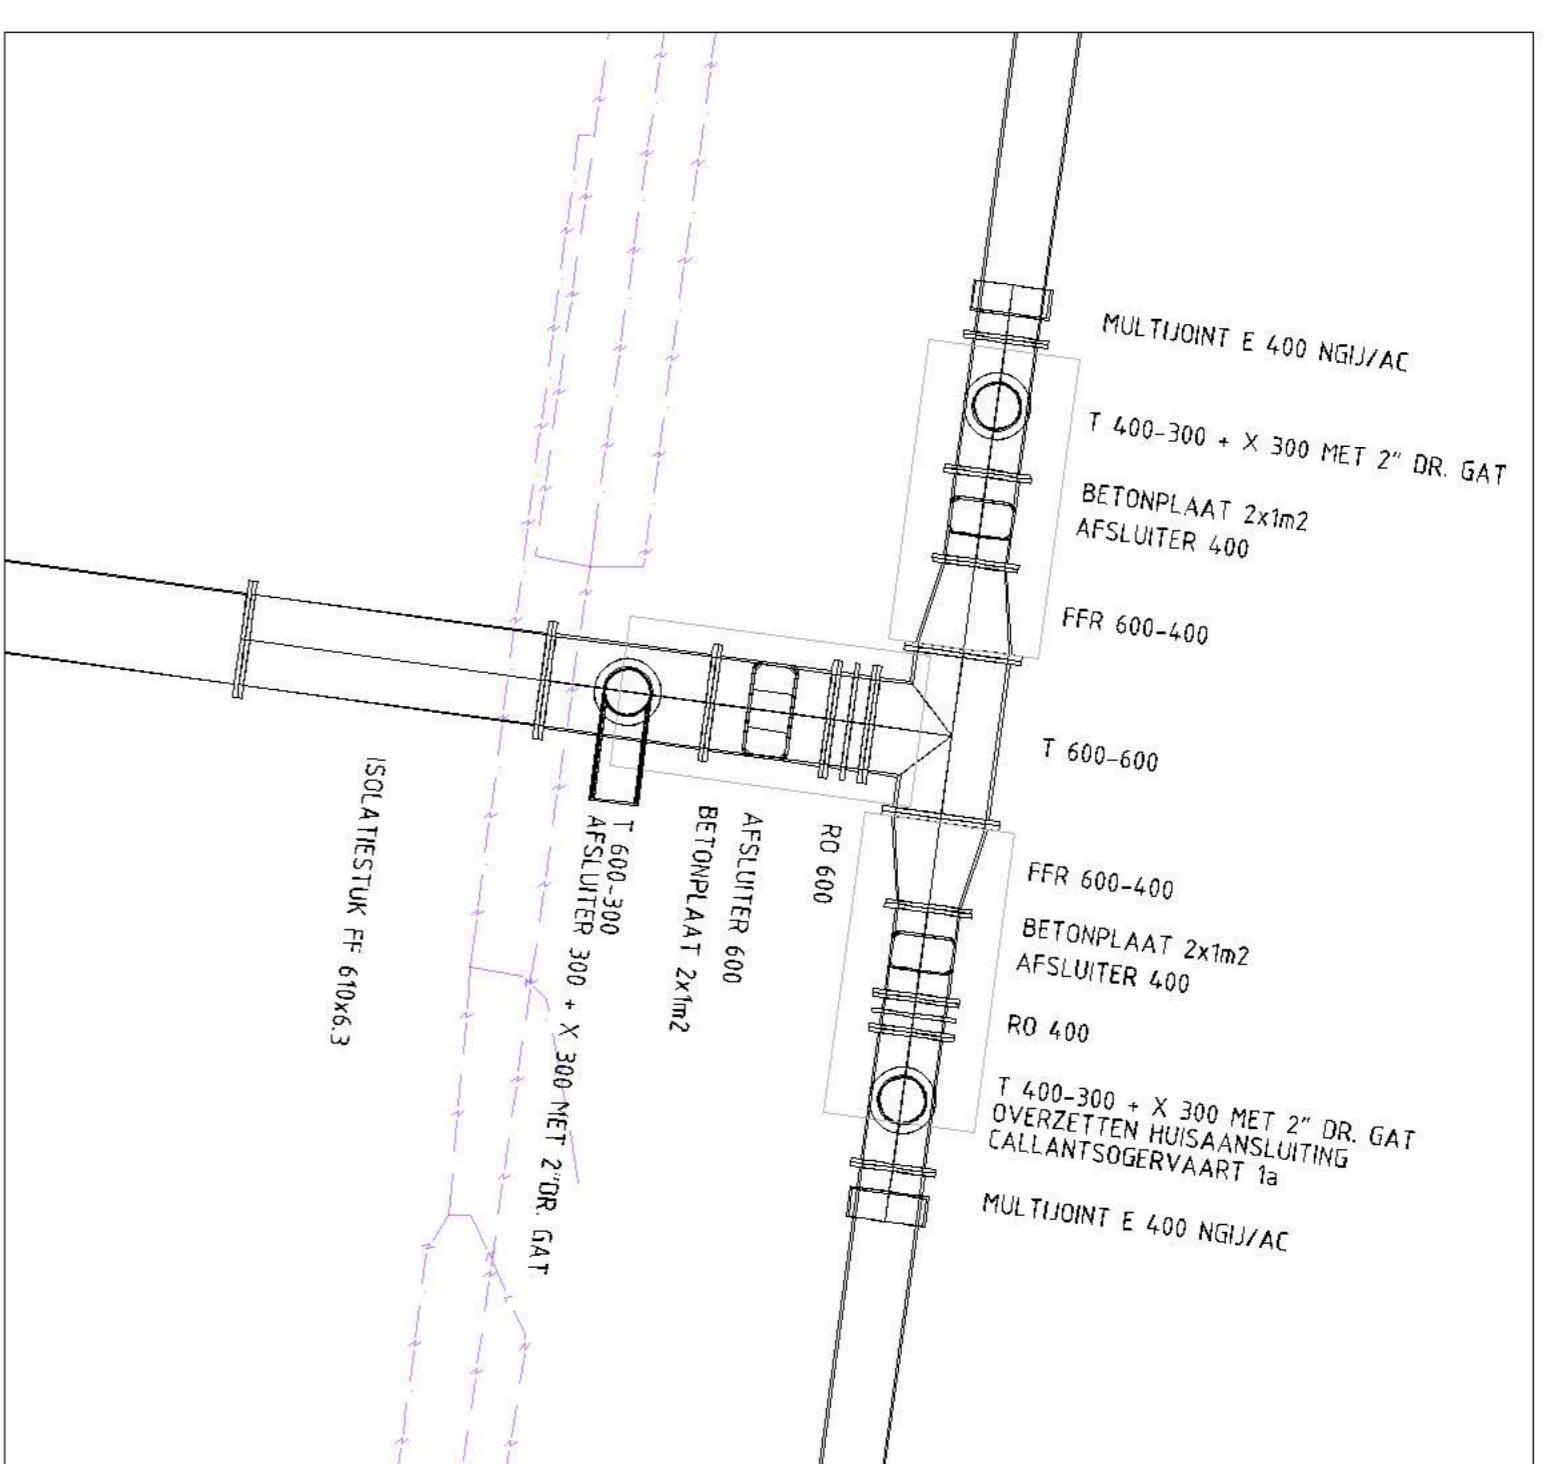


DETAIL 08-1  
SCHAAL 1:50

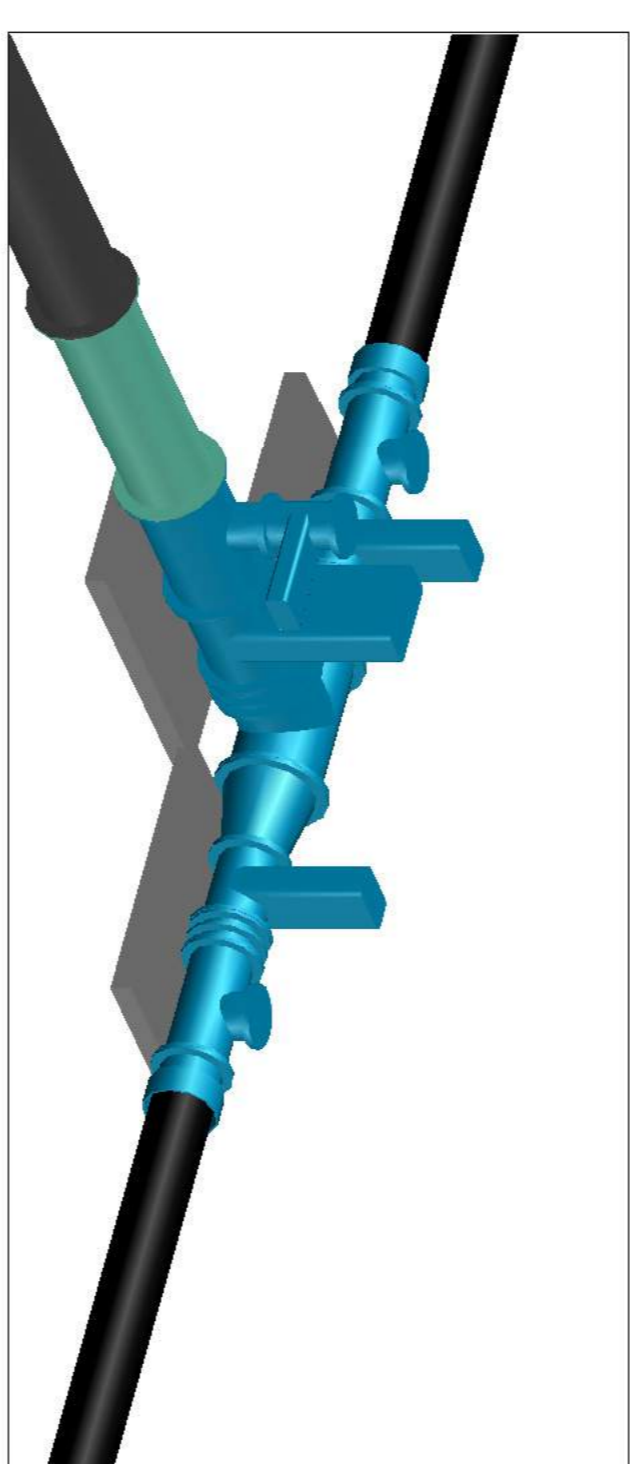

3D VIEW DETAIL 08-1

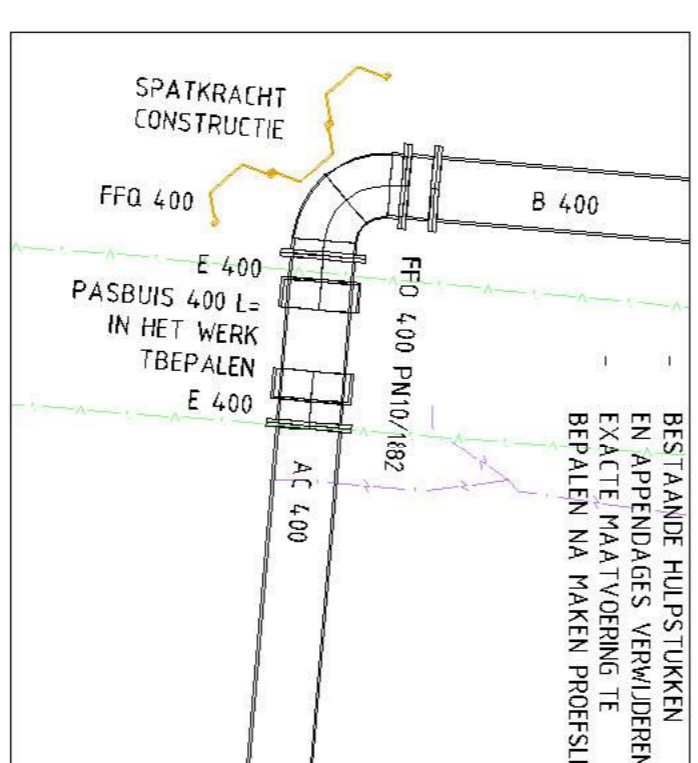

DETAIL 08-2  
SCHAAL 1:50

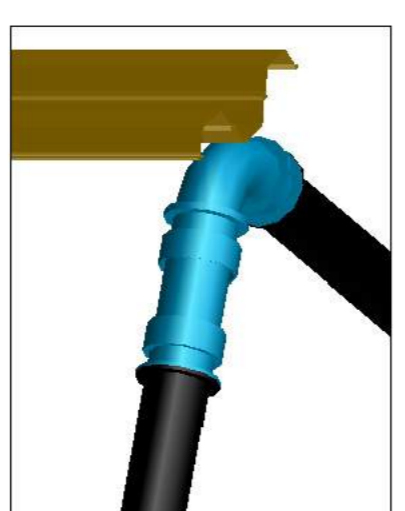

3D VIEW DETAIL 08-2

**GOEDGEKEURD**  
Door Fedet om 09:36:29-8-18

<p><b>N.V. PWN</b> Waterleidingbedrijf Noord-Holland</p> <p><b>LEVERINGSSZEKERHEID STOLPEN NOORD</b></p> <p><b>ROUTEKAART EN DETAIL</b> BLAD 8</p>		<p><b>Royal HaskoningDHV</b> Enhancing Society Together</p> <p>HaskoningDHV Nederland B.V. Wier</p>
<p>Project: LEVERINGSSZEKERHEID STOLPEN NOORD</p> <p>Blad: BLAD 8</p>	