


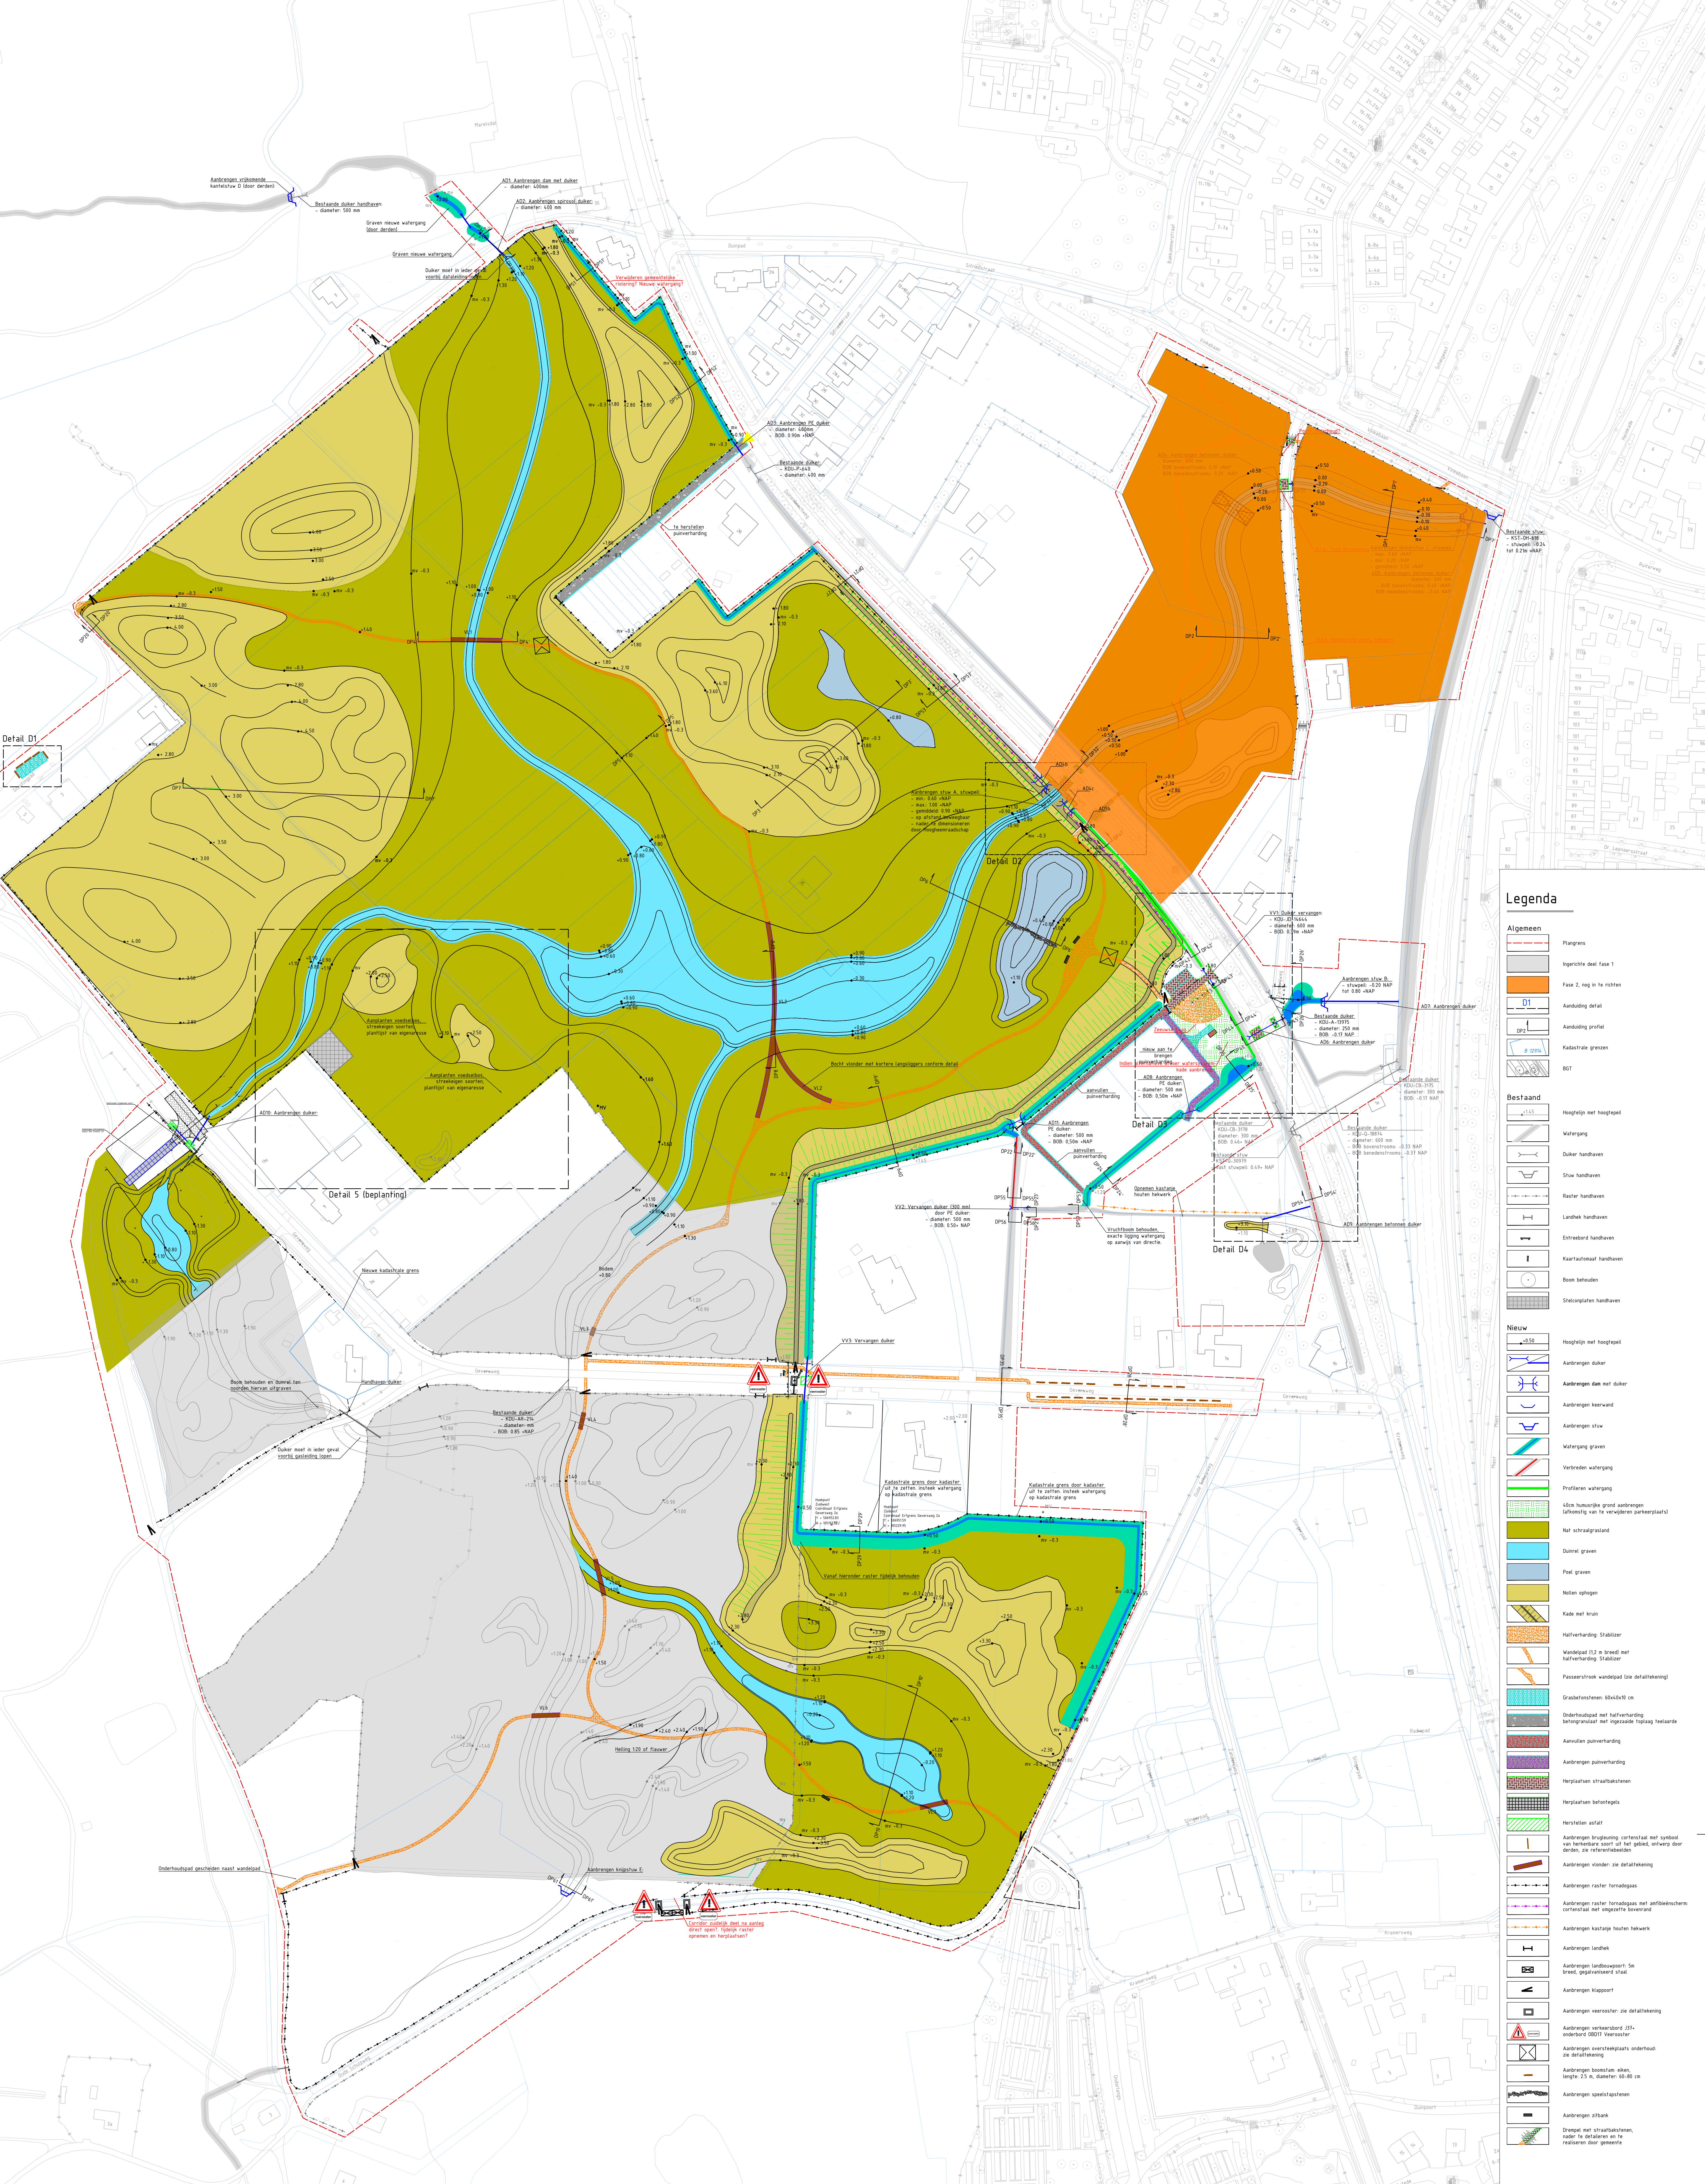

Legenda

Algemeen

- Pijngrens
- Ingerichte deel fase 1
- Fase 2, nog in te richten
- D1 Aanduiding detail
- Aanduiding profiel
- Kadastrale grenzen
- BGT

Bestaand

- Hooglijn met hoogtepunt
- Watergang
- Duiker hardhanden
- Shu hardhanden
- Raster hardhanden
- Landhek hardhanden
- Entreebord hardhanden
- Kaarfautomaat hardhanden
- Boon behouden
- Stalcoptanten hardhanden

Nieuw

- Hooglijn met hoogtepunt
- Aanbrengen duiker
- Aanbrengen dam met duiker
- Aanbrengen keurwand
- Aanbrengen shu
- Watergang graven
- Verbreiden watergang
- Profielen watergang
- Graven hooiweg grond aanbrengen
- Nat schraafgrasland
- Dunreel graven
- Poel graven
- Nolten ophogen
- Kade met kruin
- Halfverharding Stabilizer
- Wandpad 11,2 m breed met halfverharding Stabilizer
- Passeerstrook wandpad (zie detailtekening)
- Grasbeekfontein: 60x50/70 cm
- Onderhoudspad met halfverharding
- Aanbrengen puurverharding
- Aanbrengen puurverharding
- Herplaatsten straatbakstenen
- Herplaatsten betontegels
- Herstellen afdak
- Aanbrengen brugplaatje conform met symbol van herkenbare soort uit het gebied, ontweg door derven, zie referentiebladen
- Aanbrengen vloeder: zie detailtekening
- Aanbrengen raster tornadogas
- Aanbrengen raster tornadogas met onbreekbaar conform met ingesloten tekening
- Aanbrengen kastje houten hekwerk
- Aanbrengen landhek
- Aanbrengen landbouwpoort 5m breed, gegarandeerd 3x3
- Aanbrengen klappoort
- Aanbrengen verkeerbord: zie detailtekening
- Aanbrengen verkeerbord 371 onderbord 0607 Verkeer
- Aanbrengen oversteekplaatje onderhoud: zie detailtekening
- Aanbrengen boomstam eiken, lengte: 2,5 m, diameter: 60-80 cm
- Aanbrengen speelplaatspinen
- Aanbrengen zitbank
- Drempel met straatbakstenen, naar te details en te rediëren door gemeente